





BYT 102 | 1.NP | 3+1 | 71,66 m²



FRANCOUZSKÁ
— RENTAL APARTMENTS —

DOPORUČUJEME

„Třípokojový byt s oddělenou kuchyní, nadstandardní rekuperací vzduchu a druhým WC. K bytu náleží nádherná, prostorná a klidná terasa ve vnitrobloku.“

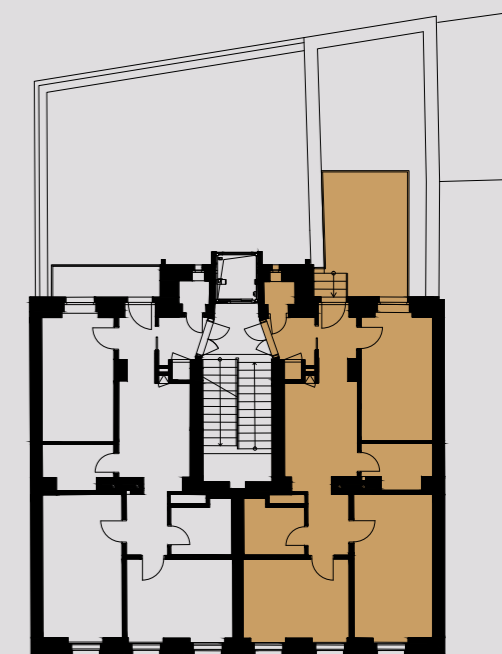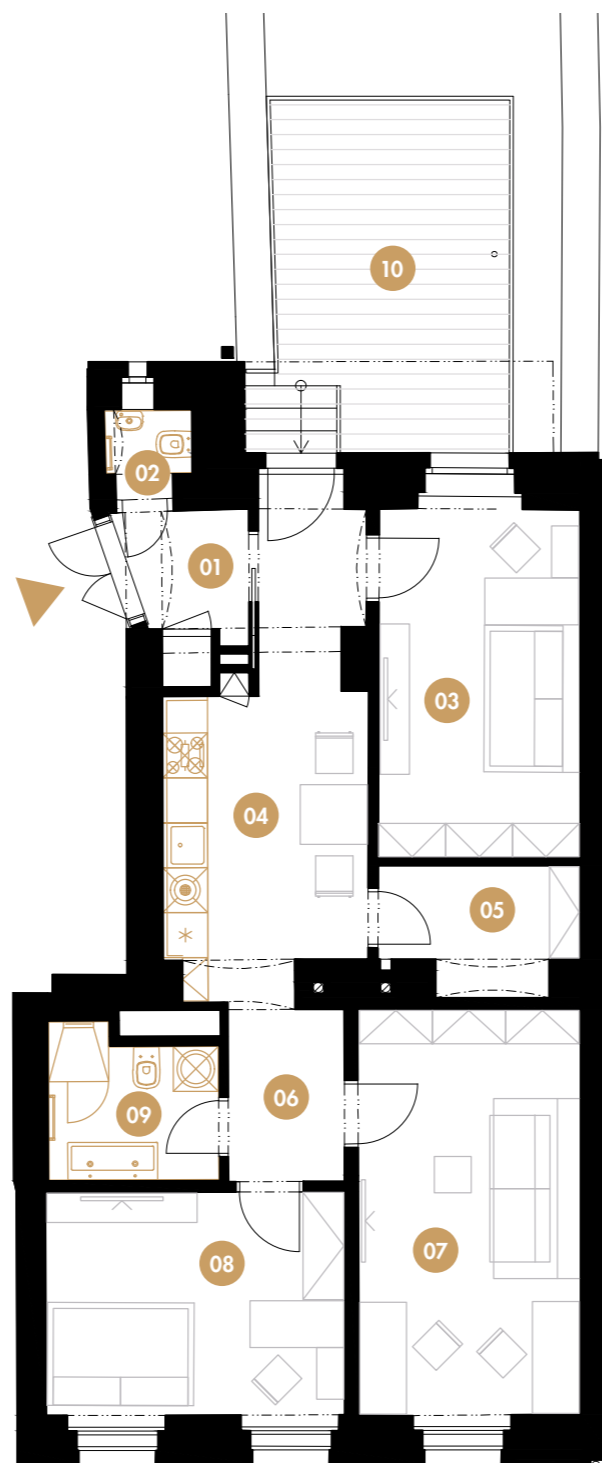

01	předsíň	3,17 m ²
02	WC	1,28 m ²
03	ložnice	12,48 m ²
04	kuchyně	14,48 m ²
05	komora	4,17 m ²
06	chodba	3,63 m ²
07	ložnice	16,12 m ²
08	ložnice	11,90 m ²
09	koupelna	4,43 m ²
UŽITNÁ PLOCHA		71,66 m²
10	terasa	16,00 m ²

Plochy jednotlivých místností a balkonů/teras jsou pouze orientační, návrh vybavení bytové jednotky se může změnit.